



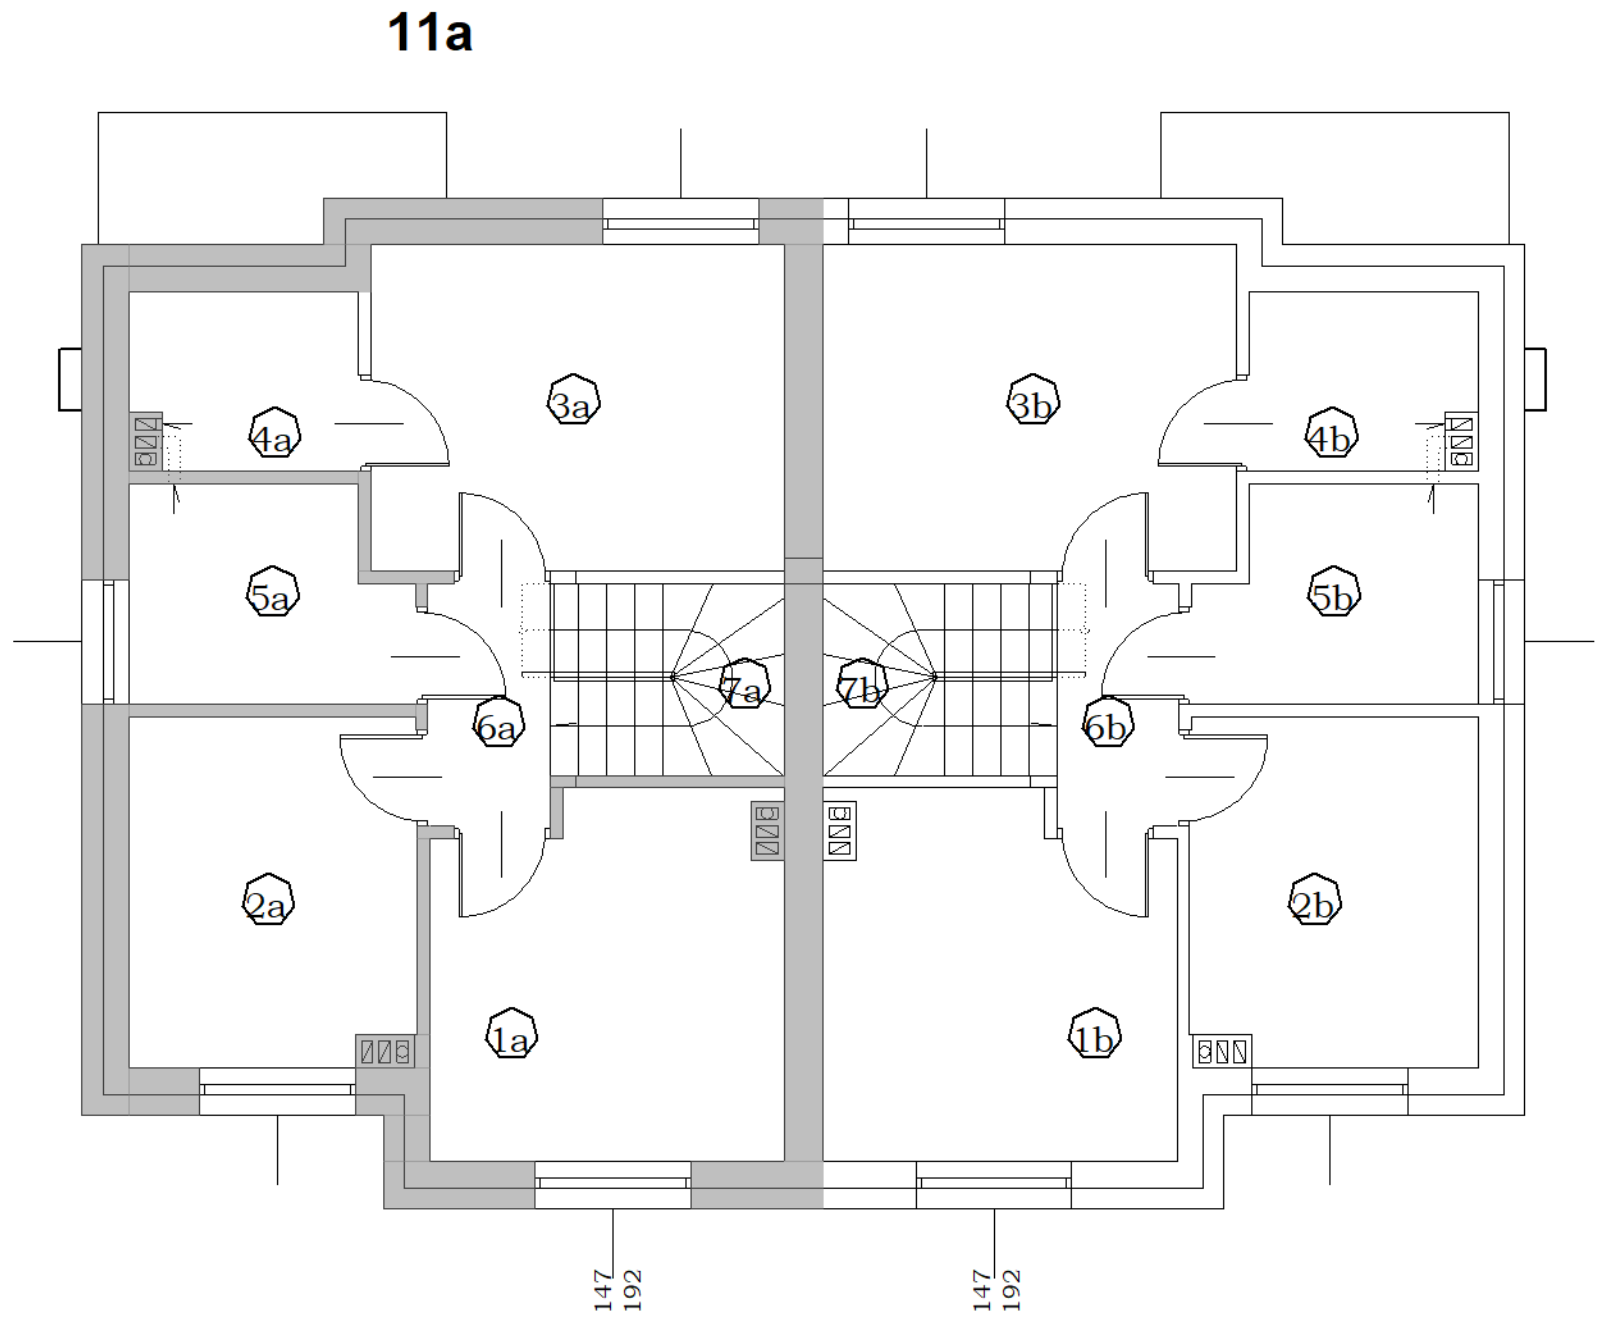


POWIERZCHNIA PIĘTRA
LOKAL 11a

1a. Pokój	11,22 m2
2a. Pokój	9,03 m2
3a. Pokój	12,28 m2
4a. Garderoba	3,52 m2
5a. Łazienka	5,03 m2
6a. Komunikacja	2,66 m2
7a. Klatka schodowa	4,04 m2
RAZEM:	47,78 m2
POWIERZCHNIA UŻYTKOWA:	43,74 m2

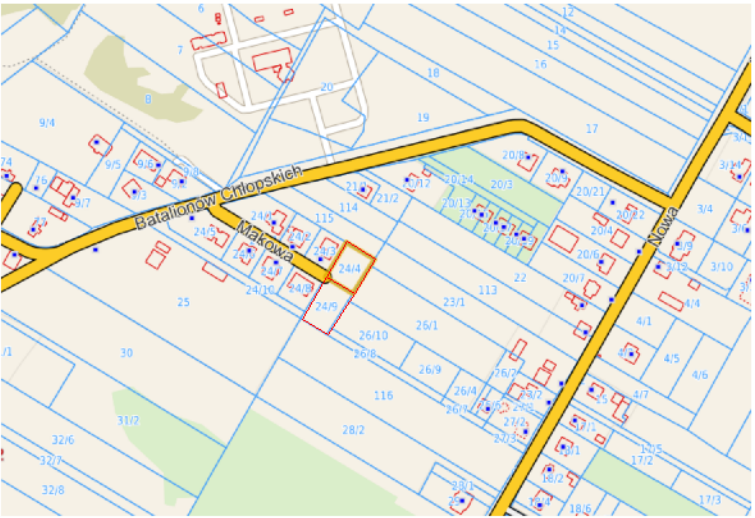

Powierzchnia segmentu 11a = 90,94 m2

Powierzchnia użytkowa segmentu 11a = 84,74 m2

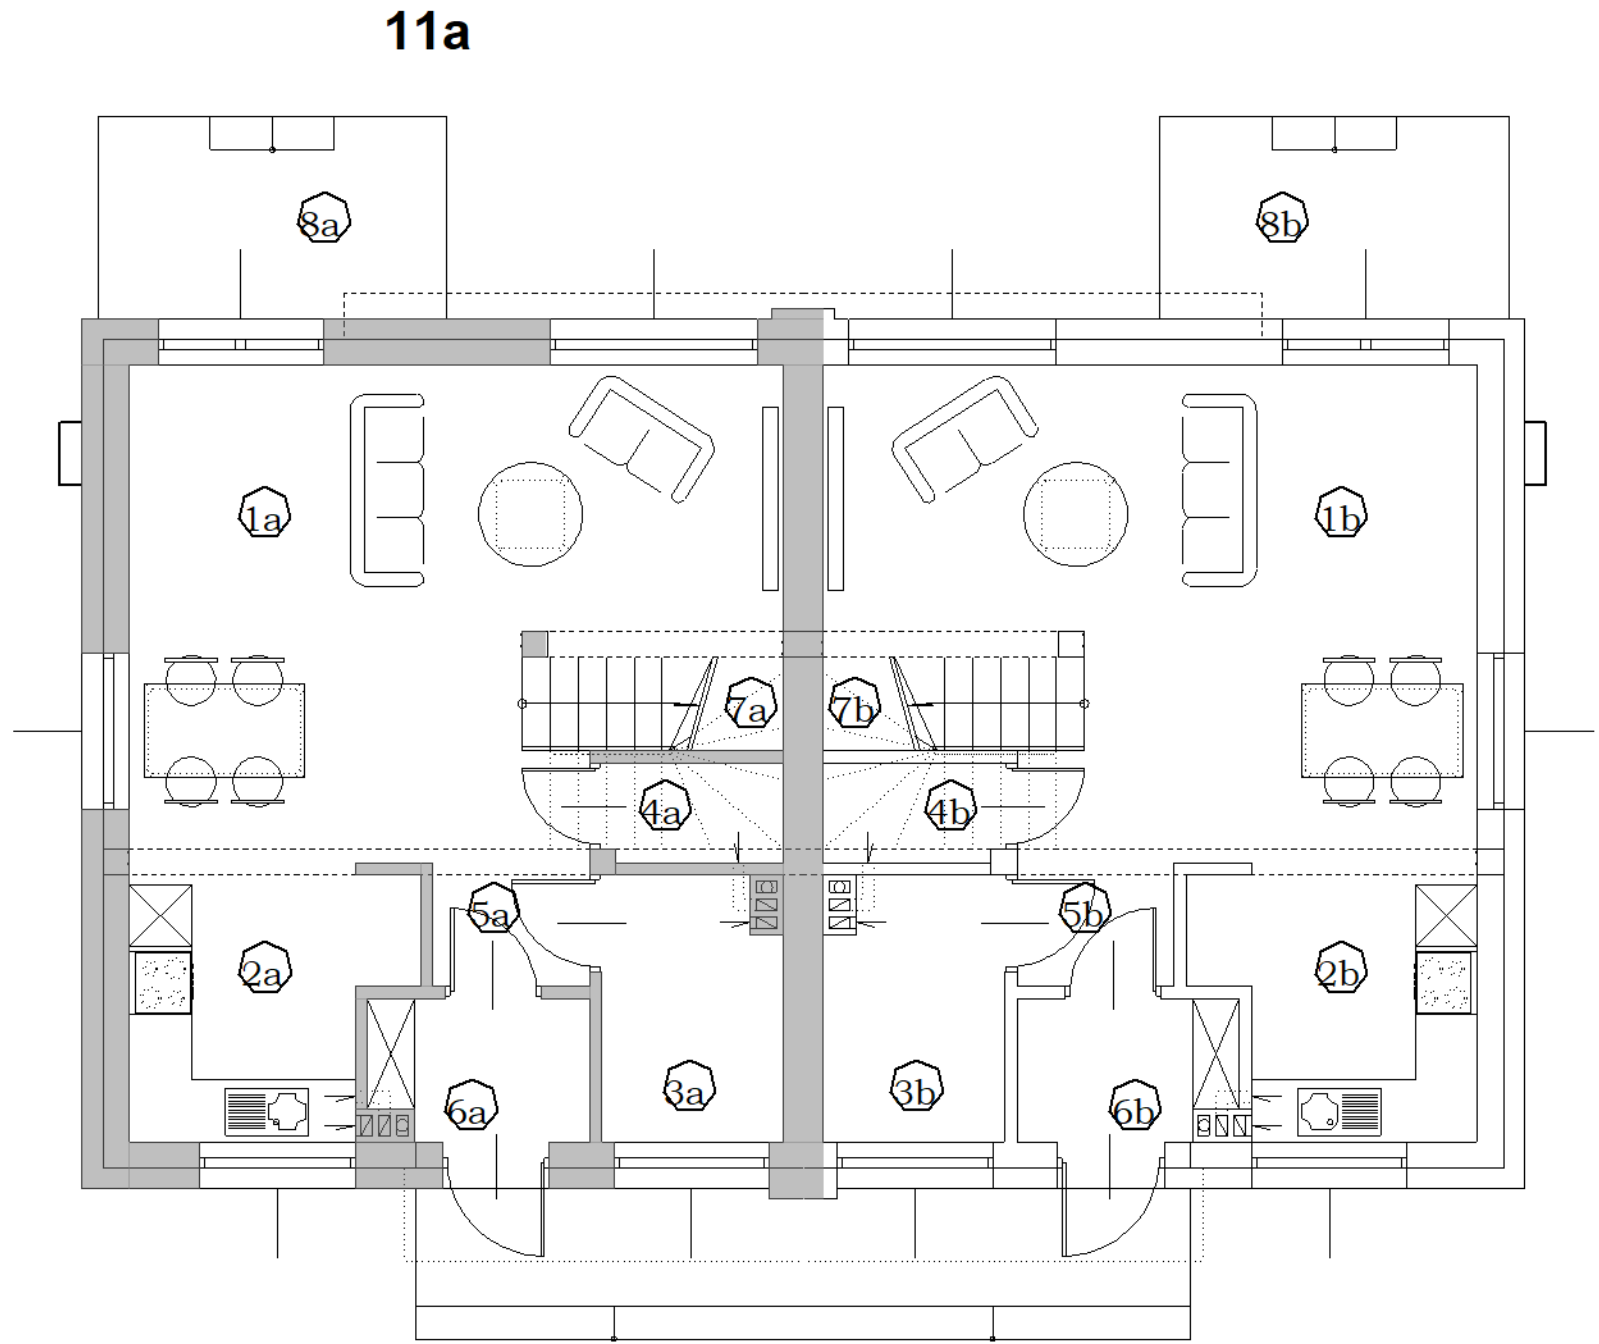

POWIERZCHNIA PARTERU
LOKAL 11a

1a. Salon z jadalnią	24,26 m2
2a. Kuchnia	6,12 m2
3a. Łazienka	4,06 m2
4a. Schowek	1,48 m2
5a. Komunikacja	2,38 m2
6a. Wiatrołap	2,70 m2
7a. Klatka schodowa	2,16 m2
RAZEM:	43,16 m2
POWIERZCHNIA UŻYTKOWA:	41,00 m2

POWIERZCHNIA TARASU

8a. Taras 6,19 m2

