


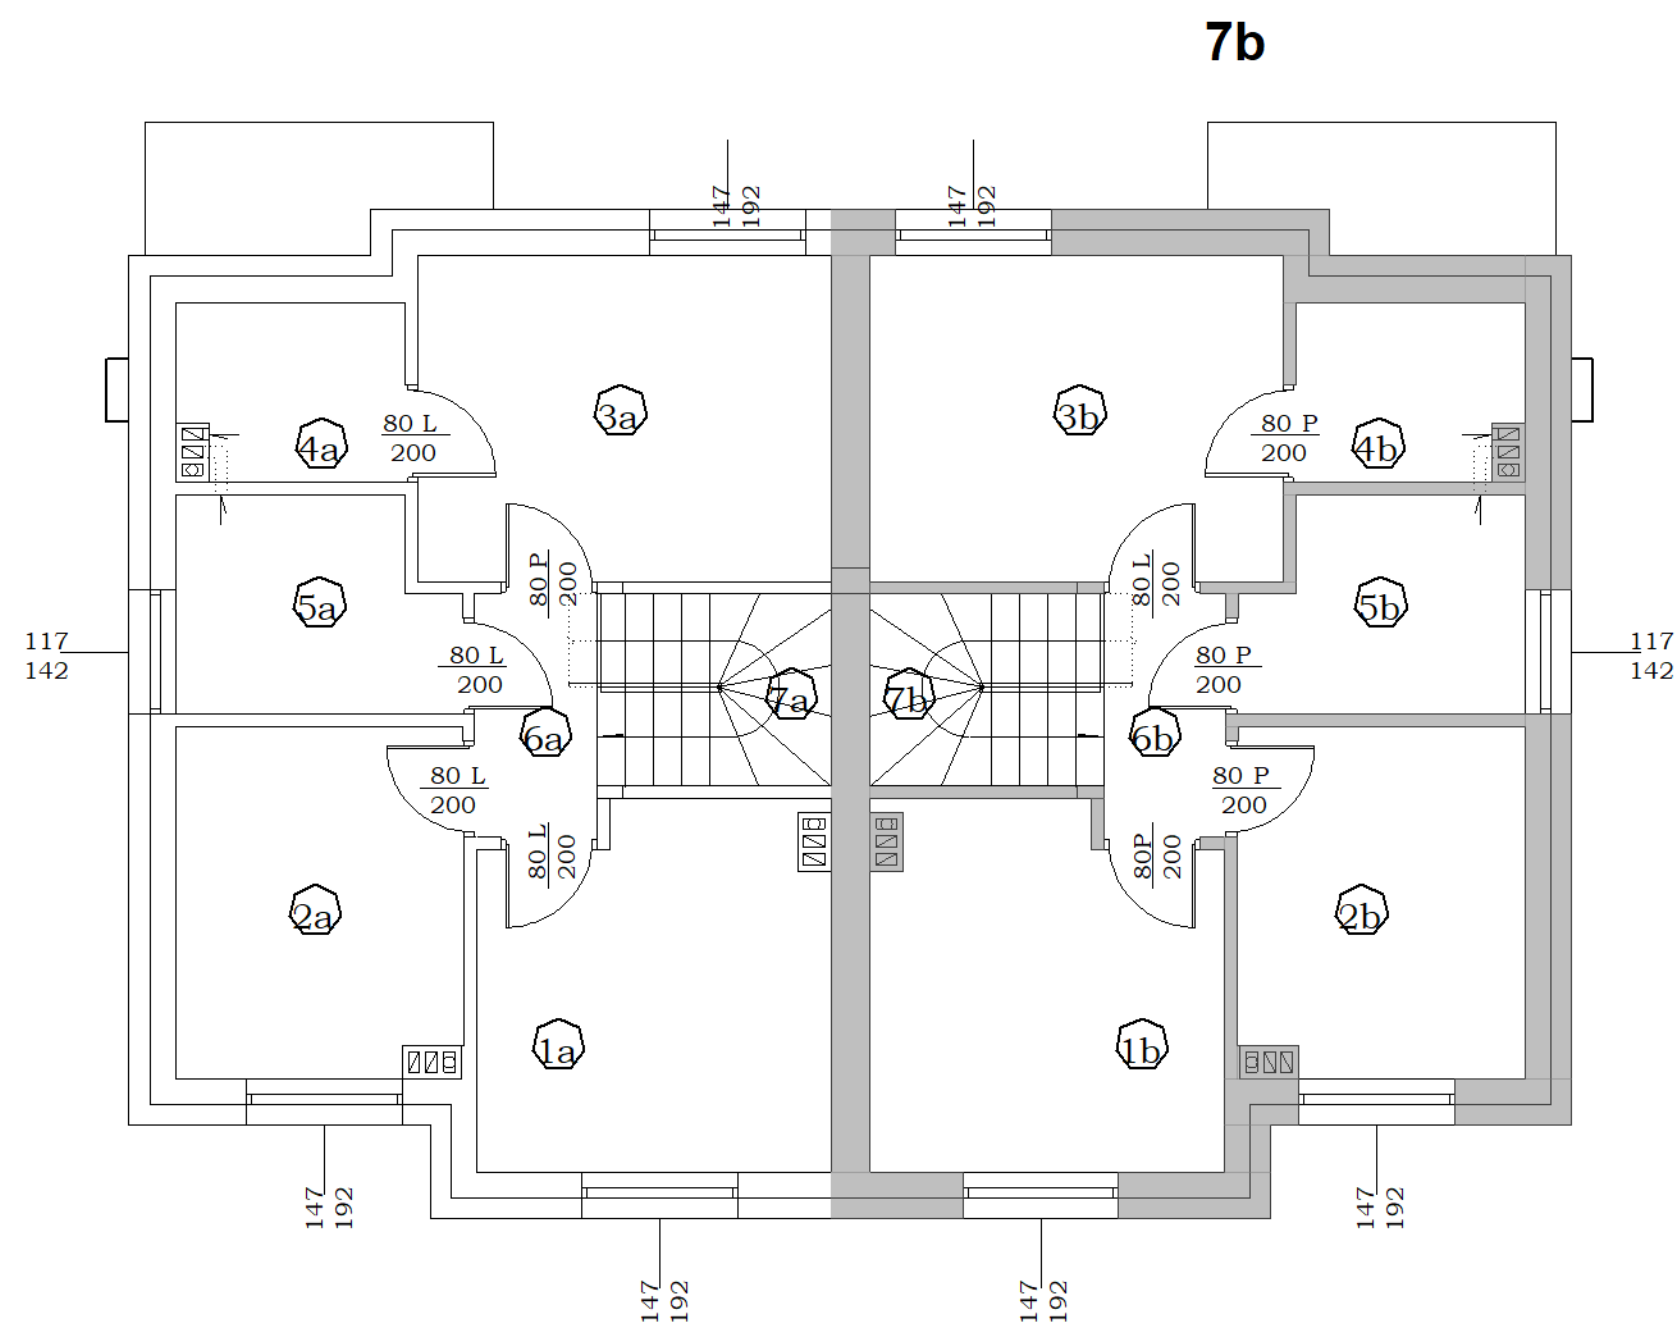



POWIERZCHNIA PIĘTRA
LOKAL 7b

1b. Pokój	11,22 m2
2b. Pokój	9,03 m2
3b. Pokój	12,28 m2
4b. Garderoba	3,52 m2
5b. Łazienka	5,03 m2
6b. Komunikacja	2,66 m2
7b. Klatka schodowa	4,04 m2

RAZEM: 47,78 m2
POWIERZCHNIA UŻYTKOWA: 43,74 m2

Powierzchnia segmentu 7b = 90,94 m2

Powierzchnia użytkowa segmentu 7b = 84,74 m2

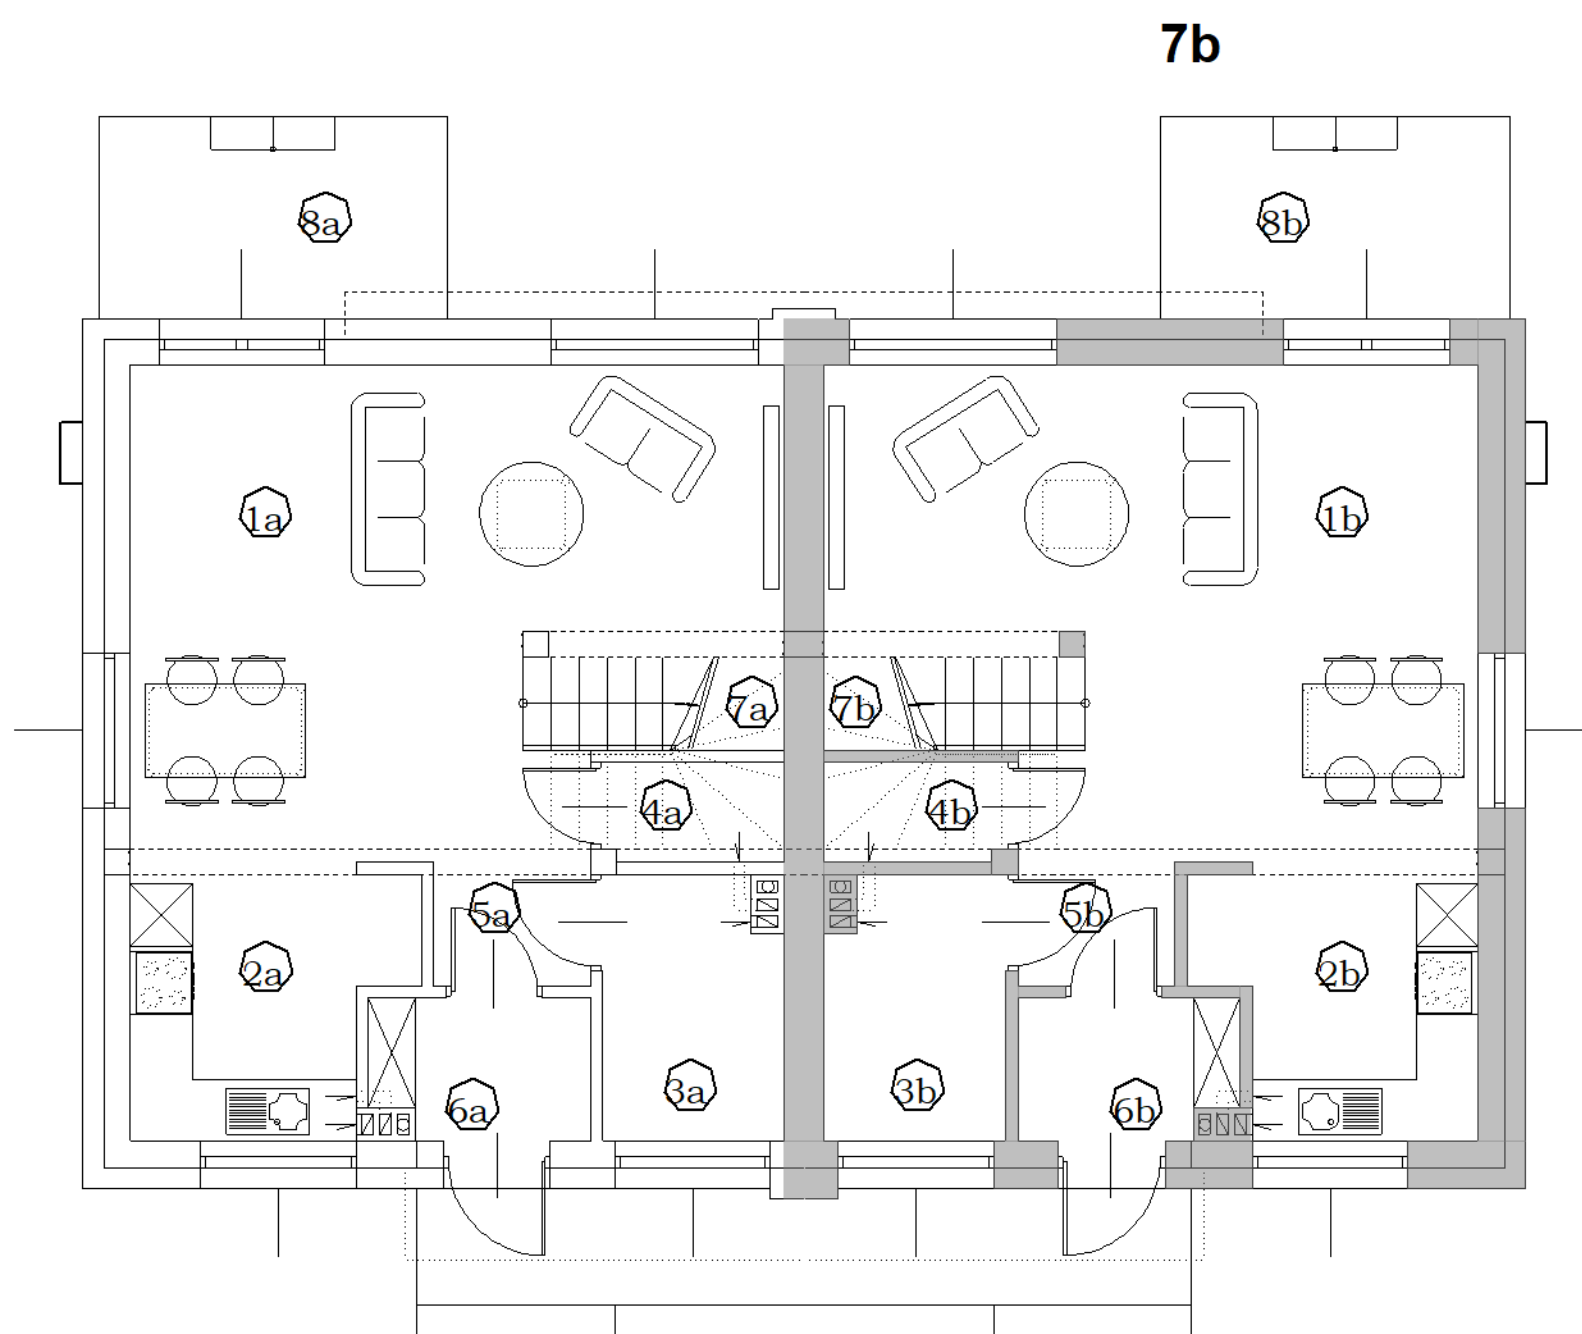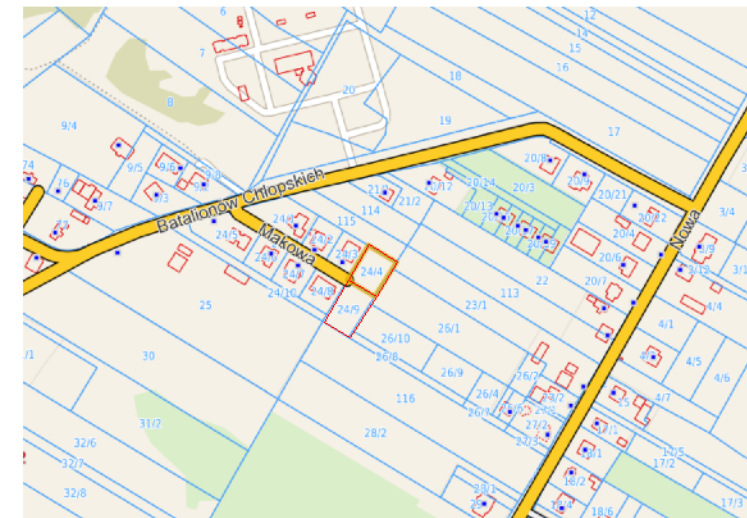

POWIERZCHNIA PARTERU
LOKAL 7b

1b. Salon z jadalnią	24,26 m2
2b. Kuchnia	6,12 m2
3b. Łazienka	4,06 m2
4b. Schowek	1,48 m2
5b. Komunikacja	2,38 m2
6b. Wiatrołap	2,70 m2
7b. Klatka schodowa	2,16 m2

RAZEM: 43,16 m2
POWIERZCHNIA UŻYTKOWA: 41,00 m2

POWIERZCHNIA TARASU

8b. Taras 6,19 m2

