



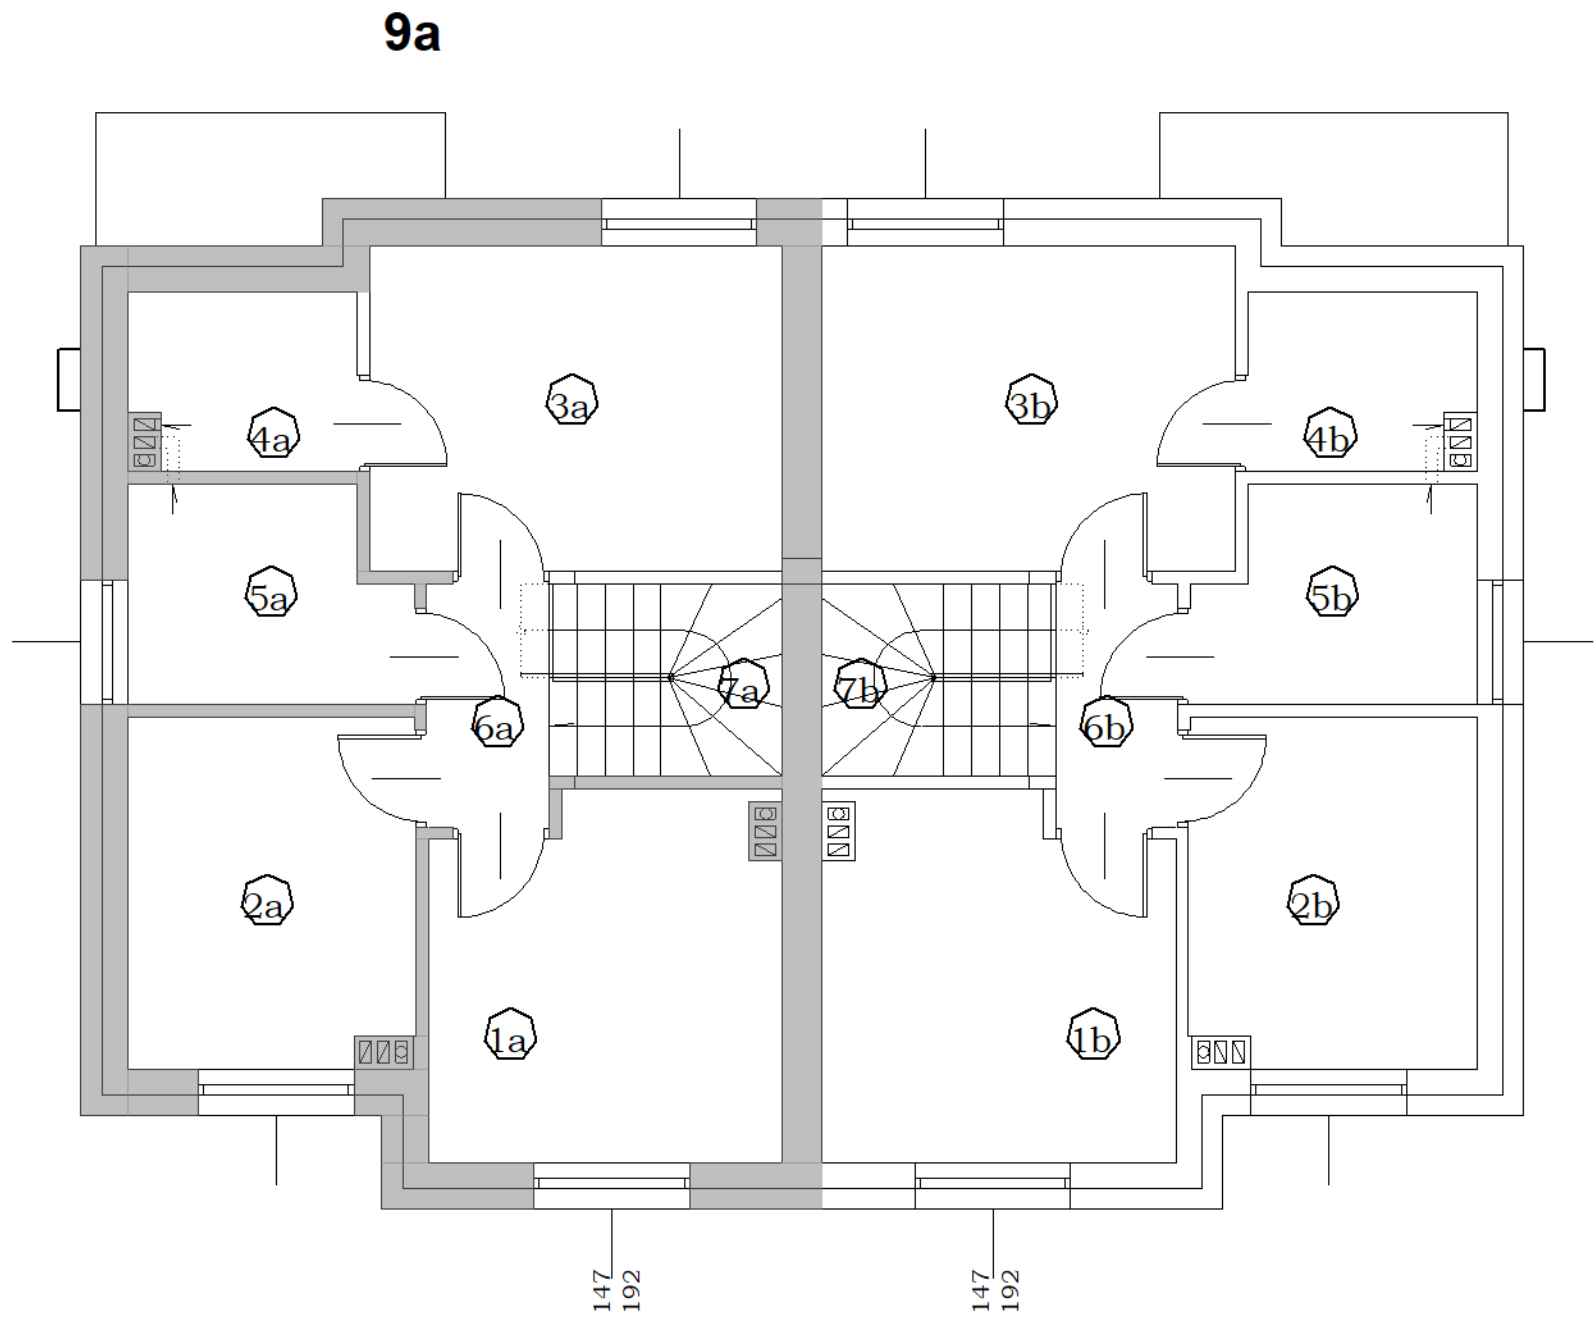


POWIERZCHNIA PIĘTRA
LOKAL 9a

1a. Pokój	11,22 m2
2a. Pokój	9,03 m2
3a. Pokój	12,28 m2
4a. Garderoba	3,52 m2
5a. Łazienka	5,03 m2
6a. Komunikacja	2,66 m2
7a. Klatka schodowa	4,04 m2
RAZEM:	47,78 m2
POWIERZCHNIA UŻYTKOWA:	43,74 m2

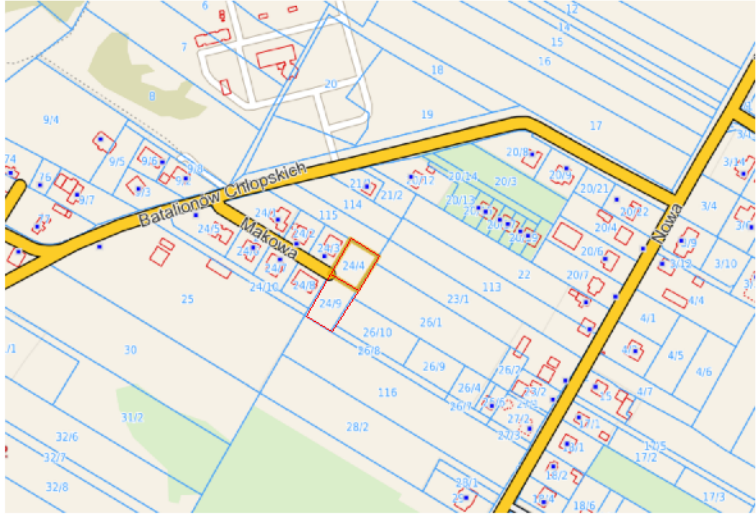

Powierzchnia segmentu 9a = 90,94 m2

Powierzchnia użytkowa segmentu 9a = 84,74 m2

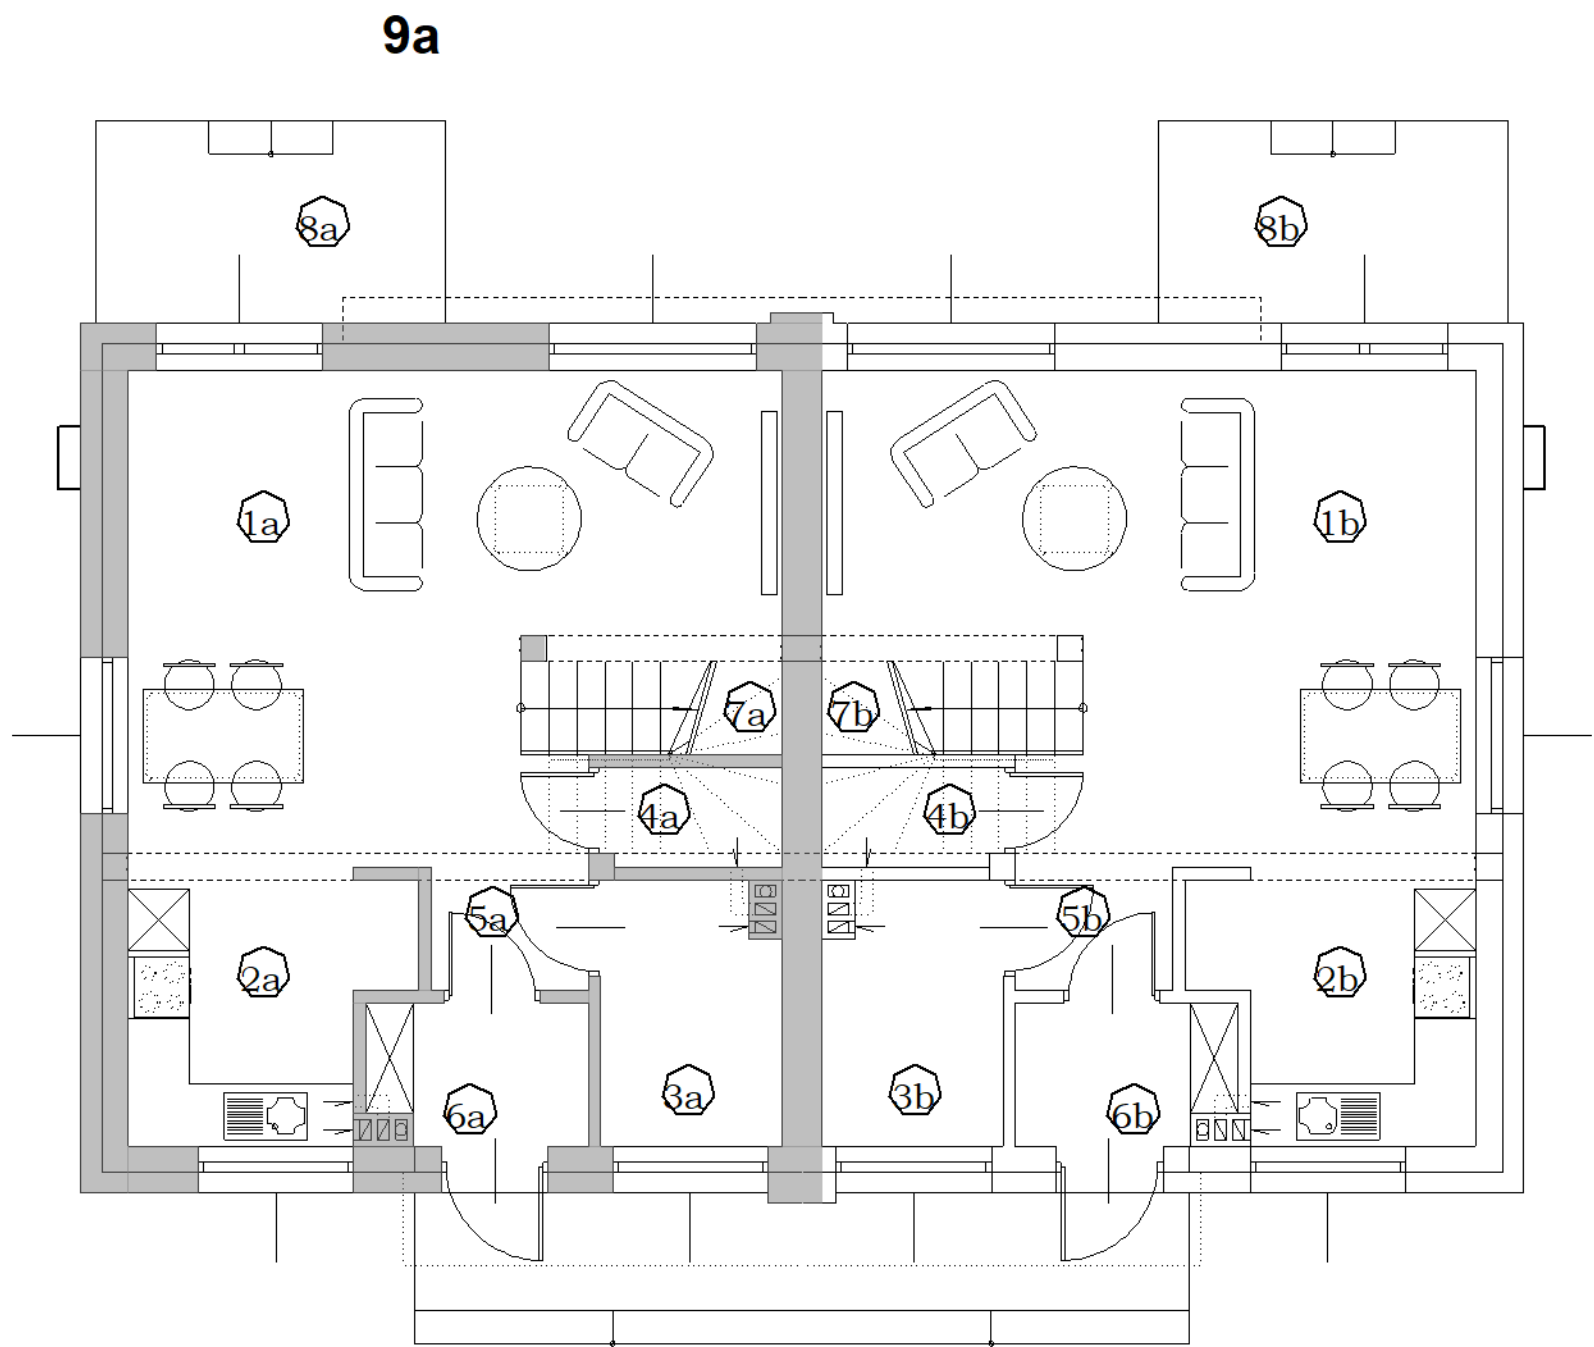

POWIERZCHNIA PARTERU
LOKAL 9a

1a. Salon z jadalnią	24,26 m2
2a. Kuchnia	6,12 m2
3a. Łazienka	4,06 m2
4a. Schowek	1,48 m2
5a. Komunikacja	2,38 m2
6a. Wiatrołap	2,70 m2
7a. Klatka schodowa	2,16 m2
RAZEM:	43,16 m2
POWIERZCHNIA UŻYTKOWA:	41,00 m2

POWIERZCHNIA TARASU

8a. Taras 6,19 m2

